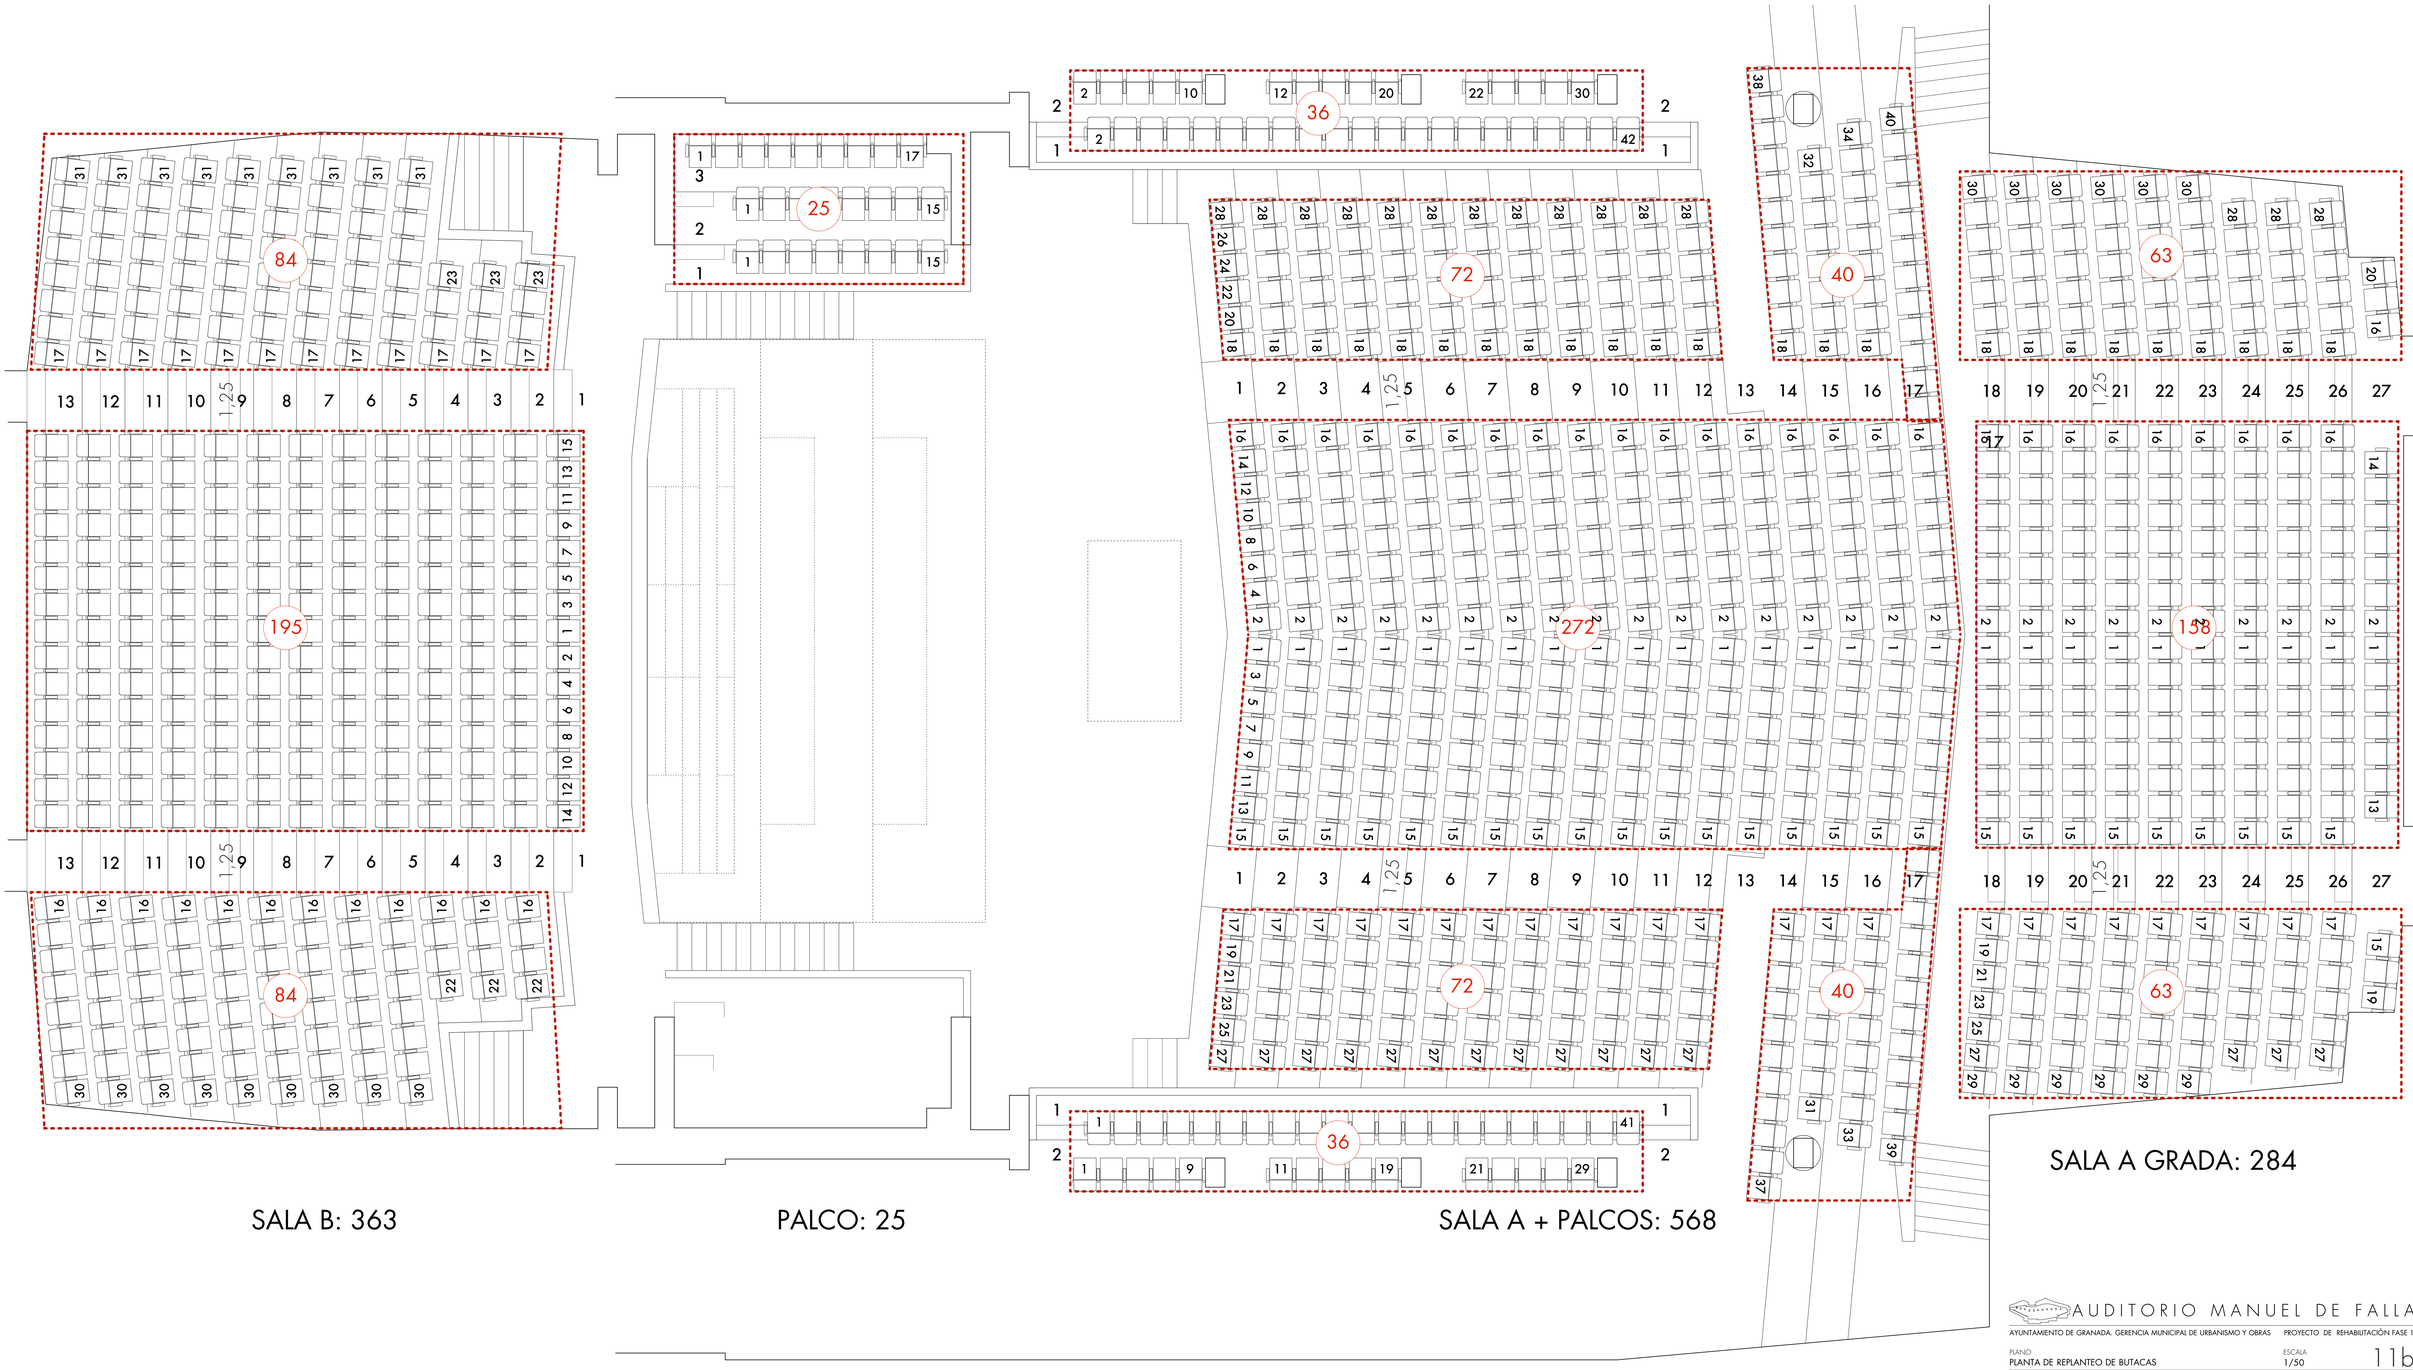

AFORO FINAL: 1.240 PLAZAS

AUDITORIO MANUEL DE FALLA

AYUNTAMIENTO DE GRANADA. GERENCIA MUNICIPAL DE URBANISMO Y OBRAS — PROYECTO DE REHABILITACIÓN FASE 1

PLANO: PLANTA DE REPLANTEO DE BUTACAS — ESCALA: 1/50 — 11b

PROYECTO ORIGINAL: JOSÉ MARÍA GARCIA DE PAREDES

PAREDES PEDROSA ARQUITECTOS
IGNACIO GARCIA PEDROSA, ANGELA GARCIA DE PAREDES

FECHA: SEPTIEMBRE 2010